
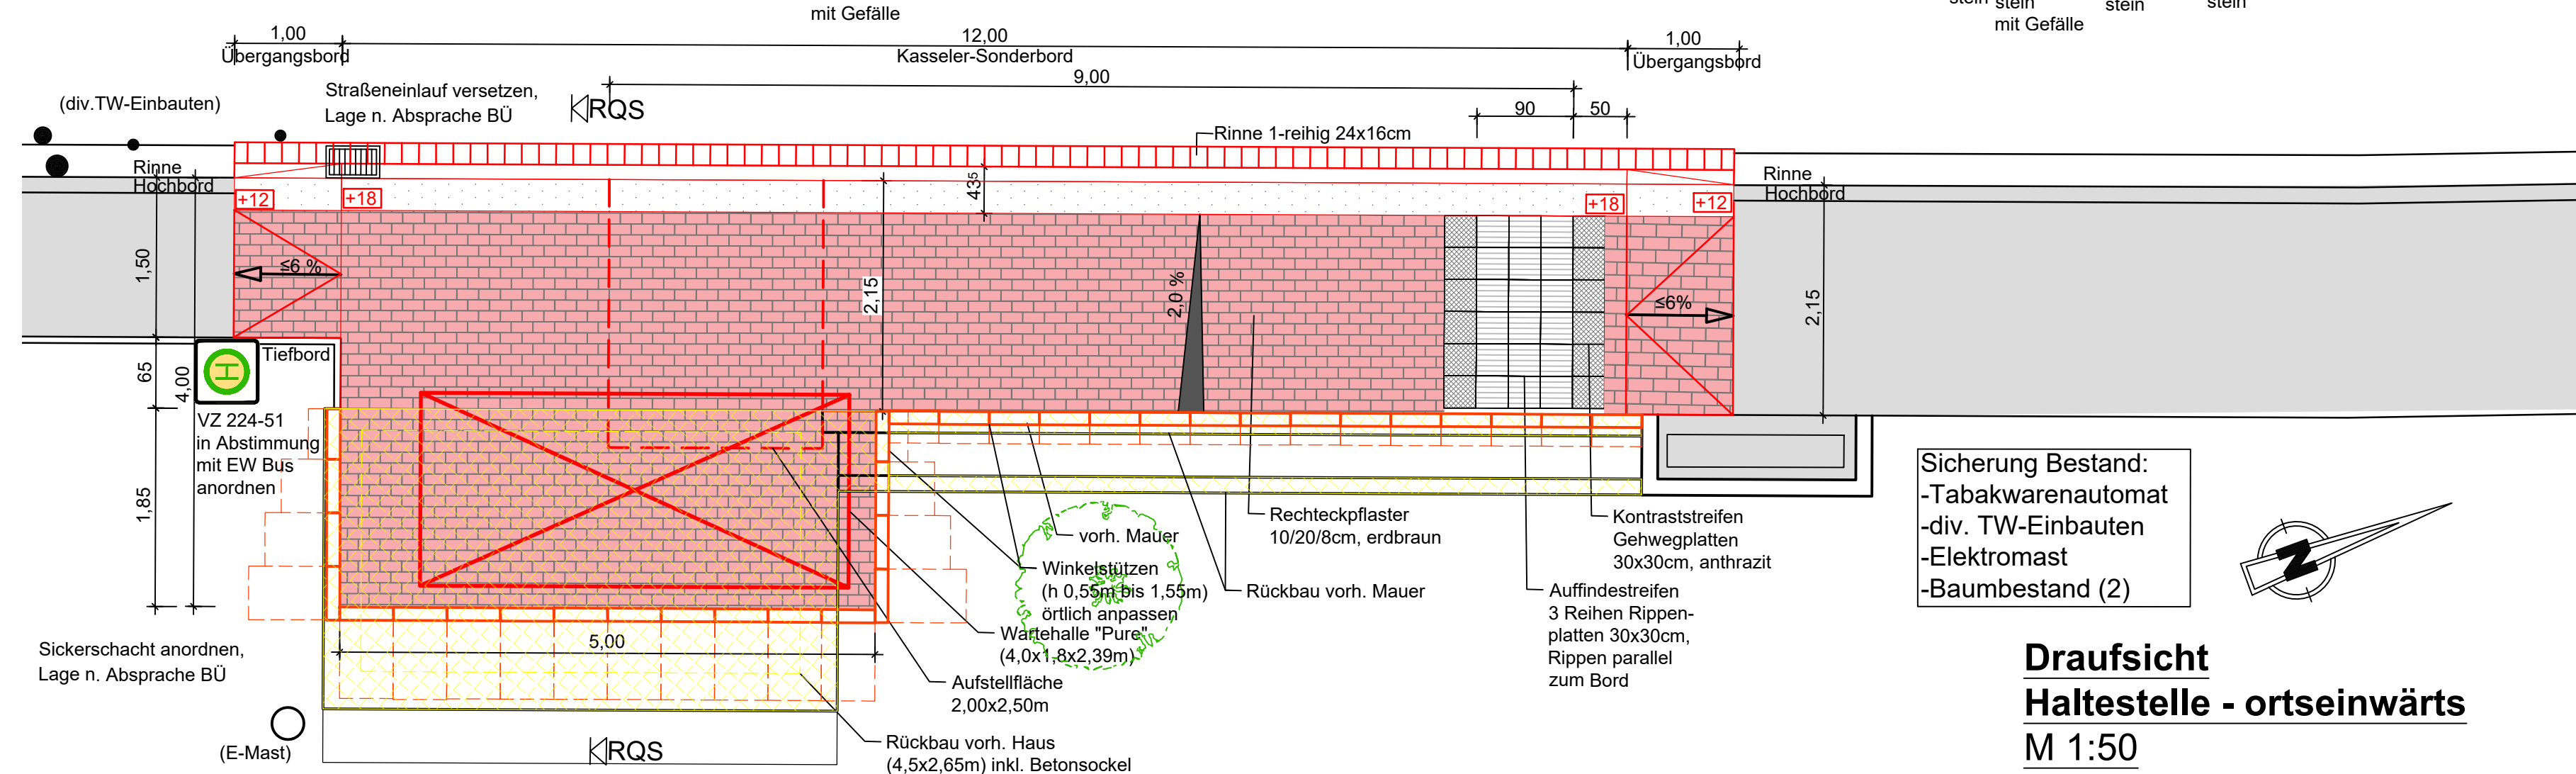



**Draufsicht  
Haltestelle - ortsauswärts  
M 1:50**

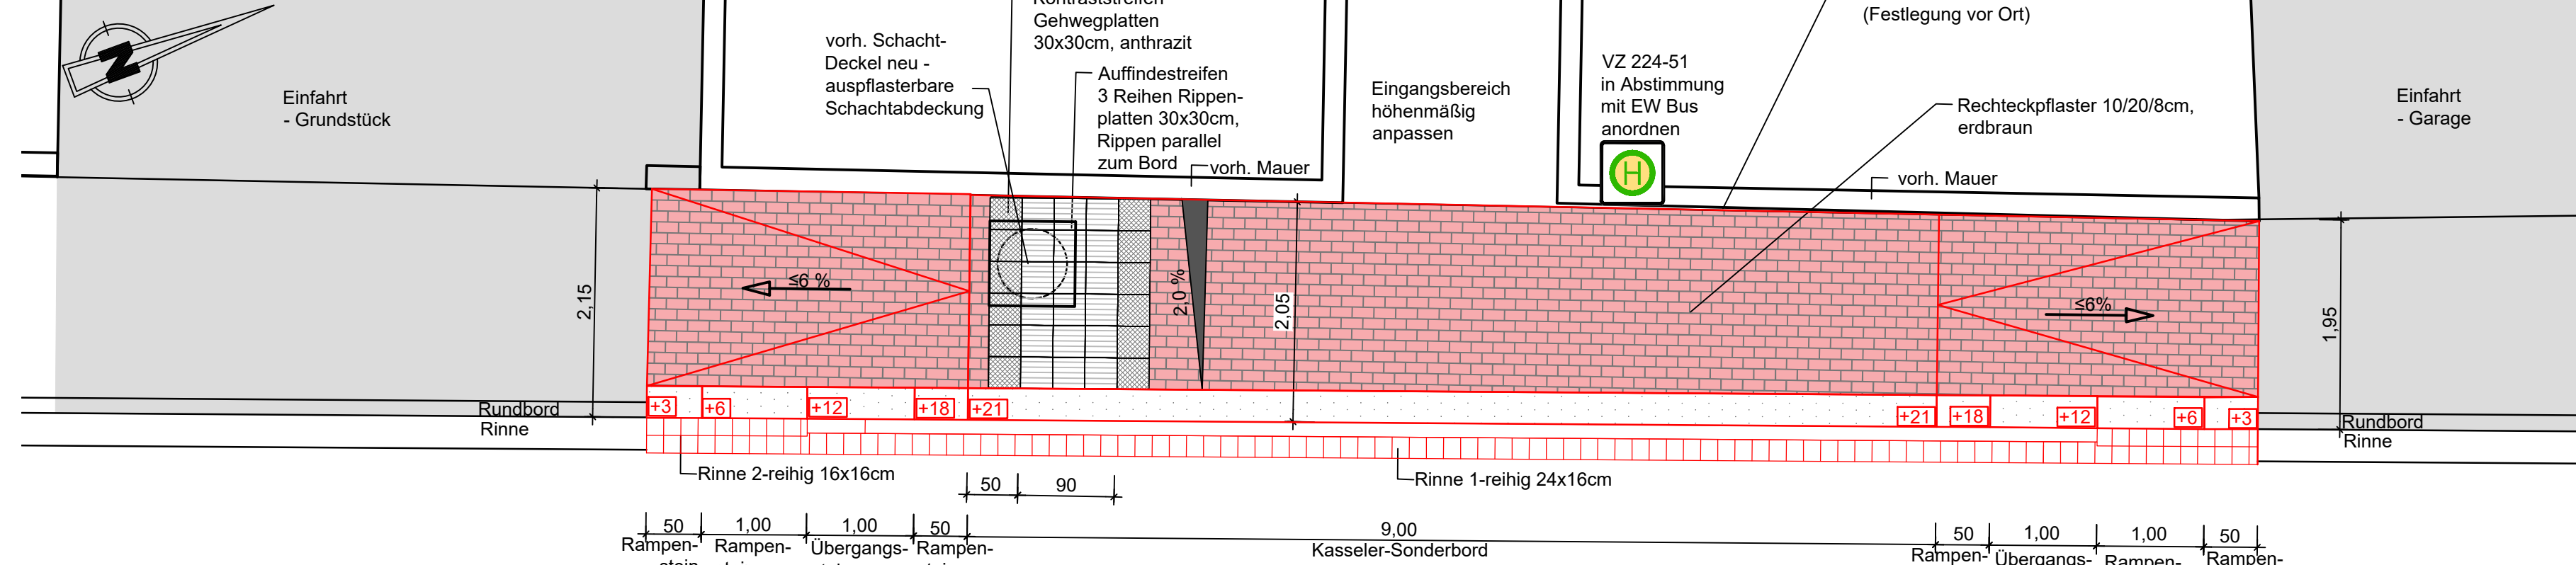

- Sicherung Bestand:**
- Tabakwarenautomat
  - div. TW-Einbauten
  - Elektromast
  - Baumbestand (2)

**Draufsicht  
Haltestelle - ortseinwärts  
M 1:50**

**Regelquerschnitt - ortseinwärts  
M 1:25**

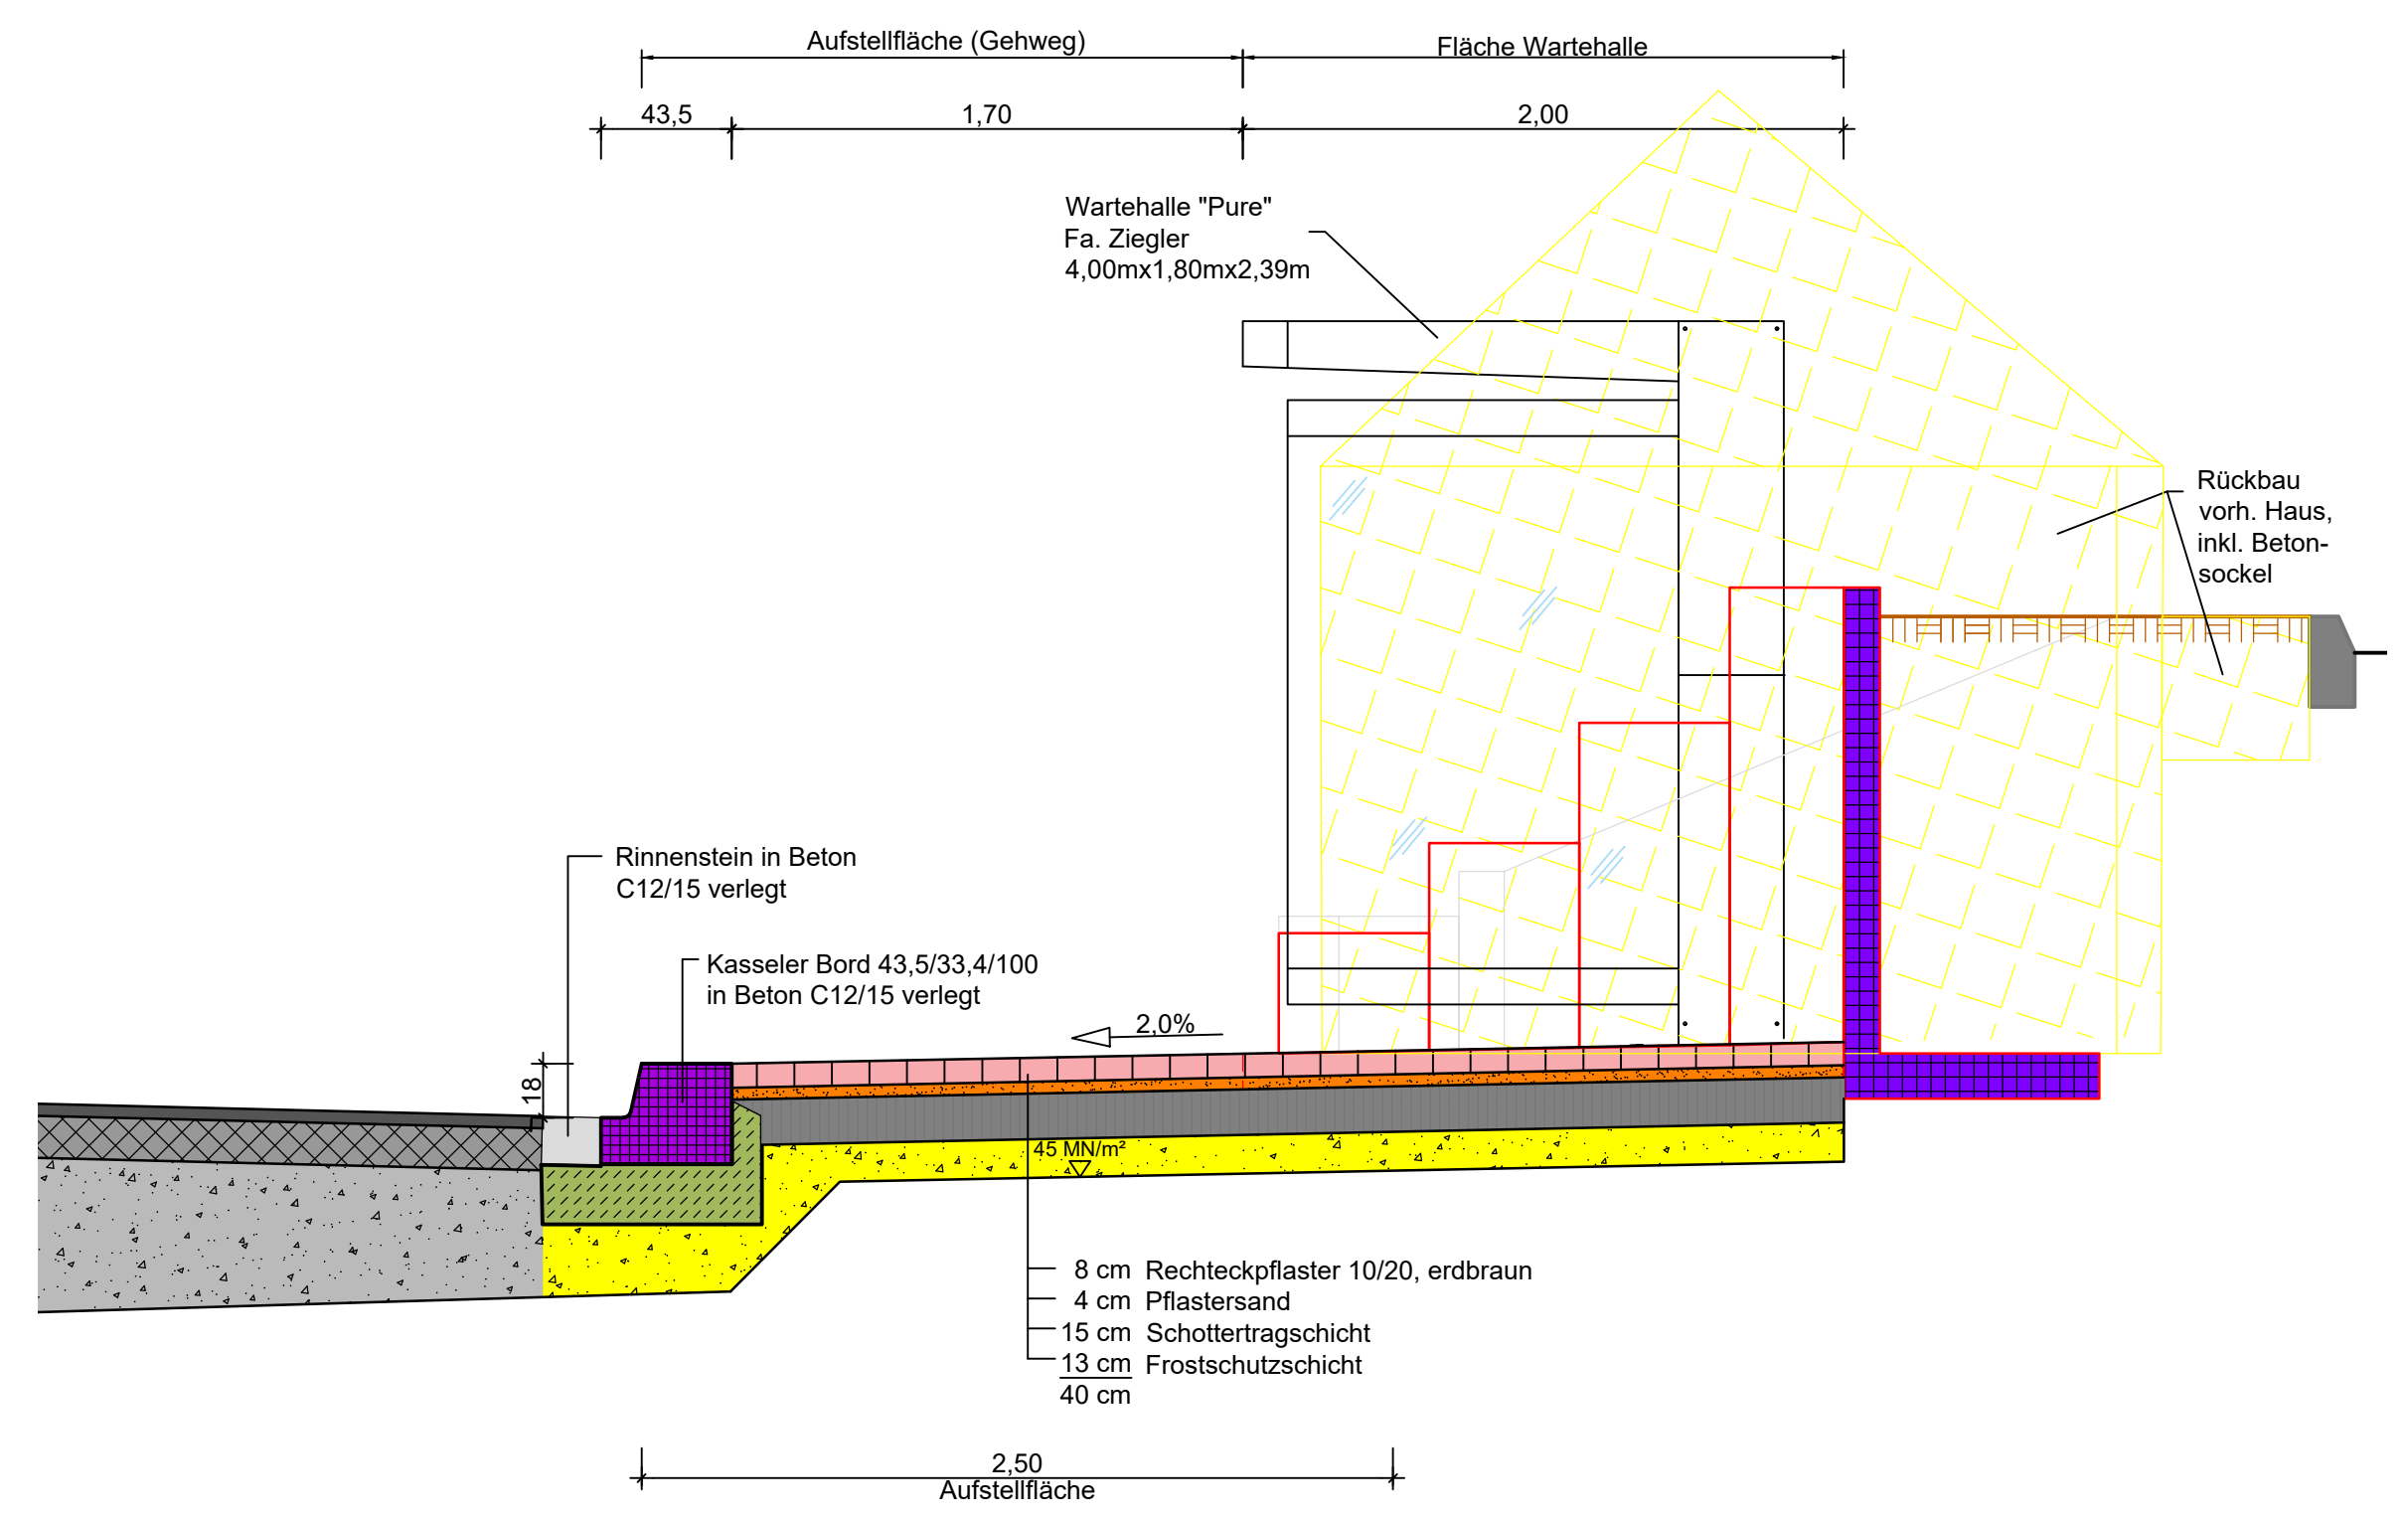

5.			
4.			
3.			
2.			
1.			
Nr.	Art der Änderung	Datum	Zeichen

**KELLNER UND PARTNER**  
BERATENDE INGENIEURE mbB  
INGENIEURBAU · WASSER · INFRASTRUKTUR  
LINDENBÜHL 5  
99974 MÜHLHAUSEN  
TEL.: 036 01/ 41 99-0  
FAX: 036 01/ 41 99-10  
E-Mail: mail@kellnerundpartner.de

Planung: August 2022  
bearbeitet: S. Schreiber  
gezeichnet: S. Schwarzburg

**Ausführungsplanung**

Auftraggeber:  
Gemeinde Großbartloff c/o VG Westerwald-Oberereichsfeld  
Neue Straße 16  
37359 Küllstedt

Baumaßnahme:  
**Umbau Bushaltestelle "Untere Haltestelle" (beidseitig) in Großbartloff, Hauptstraße (L2032)**

Reg.-Nr. :  
Projekt-Nr. : 2k-19-235-0849

Planbezeichnung:  
Detail - Bushaltestellen

Unterlage-Nr. :  
Blatt-Nr. : 03  
Maßstab : 1 : 50, 1 : 25

Höhenbezug :  
Lagebezug :  
Auftraggeber:

Diese Zeichnung ist urheberrechtlich geschützt. Die Vervielfältigung, Übertragung oder Weiterverarbeitung ist nur mit Genehmigung des Büros Kellner und Partner zugelassen. Zuwiderhandlungen verpflichten zu Schadensersatz.