

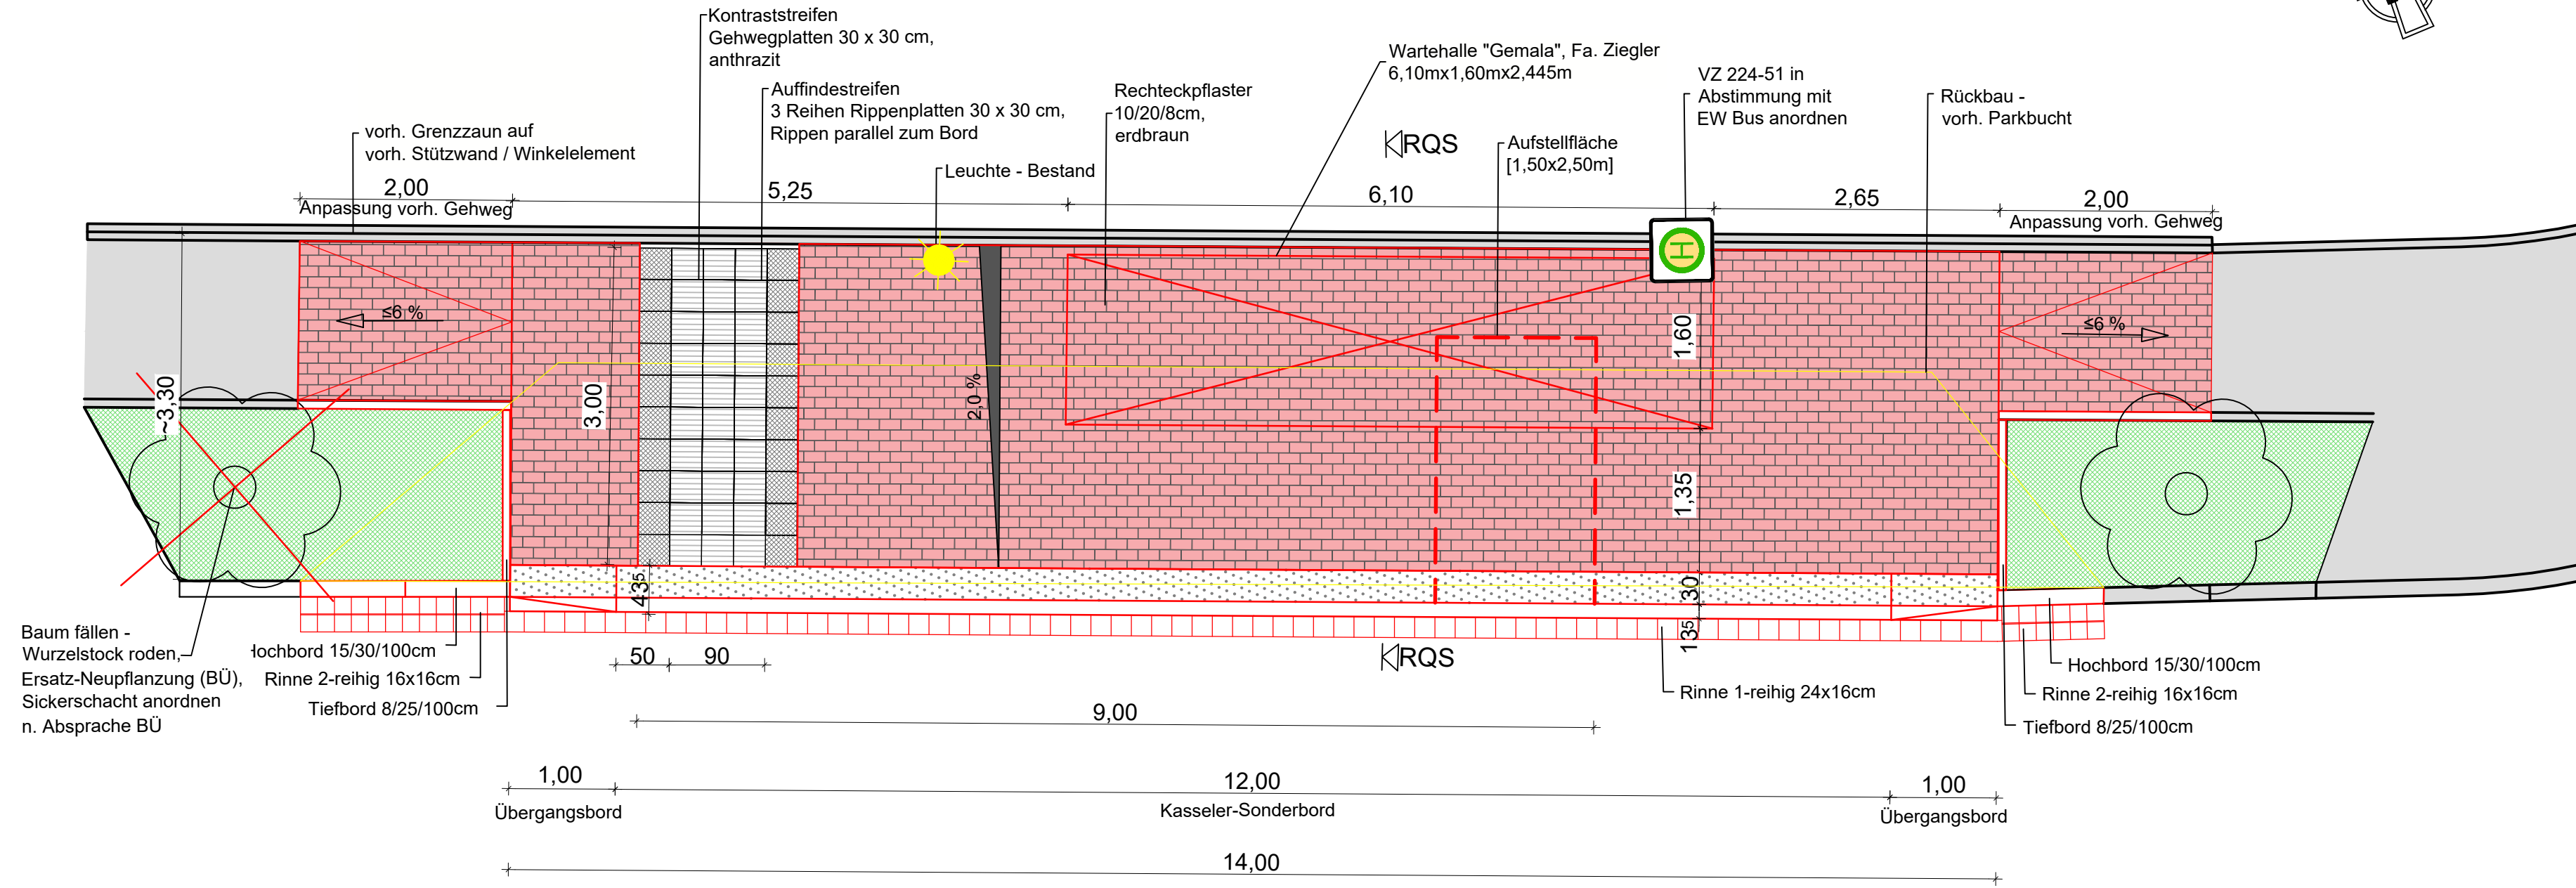


Draufsicht
M 1:50

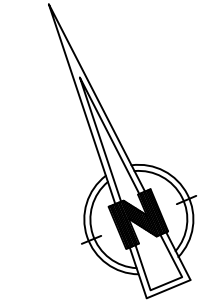

Regelquerschnitt
M 1:25

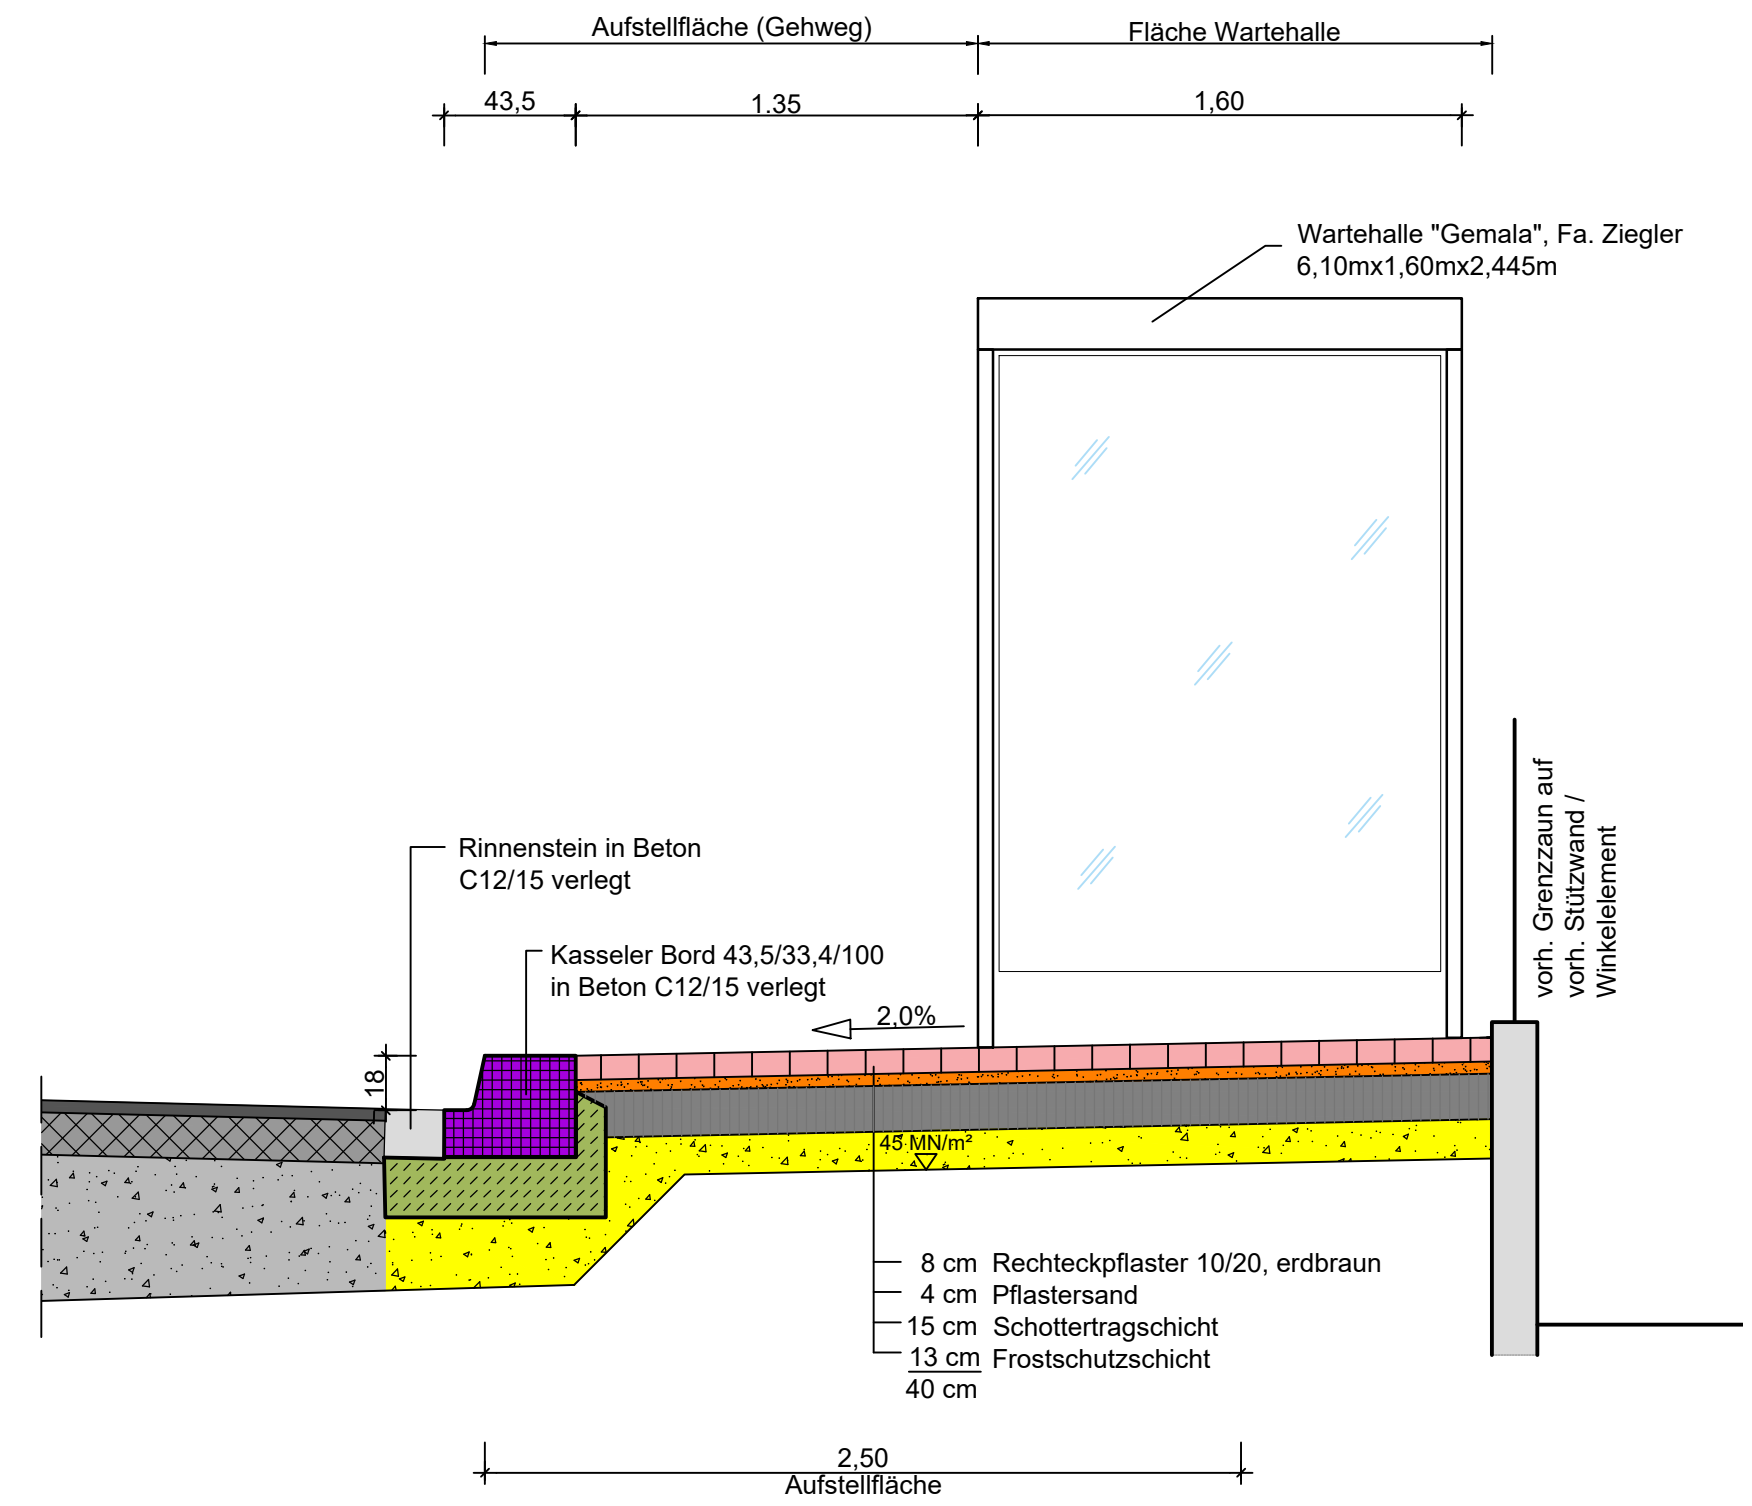

5.			
4.			
3.			
2.			
1.			
Nr.	Art der Änderung	Datum	Zeichen

KELLNER UND PARTNER
BERATENDE INGENIEURE m.B.B.
INGENIEURBAU · WASSER · INFRASTRUKTUR

LINDENBÜHL 5
99974 MÜHLHAUSEN
TEL.: 036 01/ 41 99-0
FAX: 036 01/ 41 99-10
E-Mail: mail@kellnerundpartner.de

Planung
Datum: August 2022
bearbeitet: S. Schreiber
gezeichnet: S. Schwarzburg

geprüft:

Ausführungsplanung

Auftraggeber:
Gemeinde Küllstedt c/o VG Westerwald-Obereichsfeld
Neue Straße 16
37359 Küllstedt

Baumaßnahme:
Umbau Bushaltestelle "Wachstedter Straße" in Küllstedt, Wachstedter Straße (L1006)

Reg.-Nr. :
Projekt-Nr. : 2k-19-235-0847

Planbezeichnung:
Detail - Bushaltestelle

Unterlage-Nr. :
Blatt-Nr. : 03
Maßstab : 1 : 50, 1 : 25

Höhenbezug:
Lagebezug :

Auftraggeber:

Diese Zeichnung ist urheberrechtlich geschützt. Die Vervielfältigung, Übertragung oder Weiterverarbeitung ist nur mit Genehmigung des Büros Kellner und Partner zugelassen. Zuwiderhandlungen verpflichten zu Schadensersatz.